


Проектное предложение

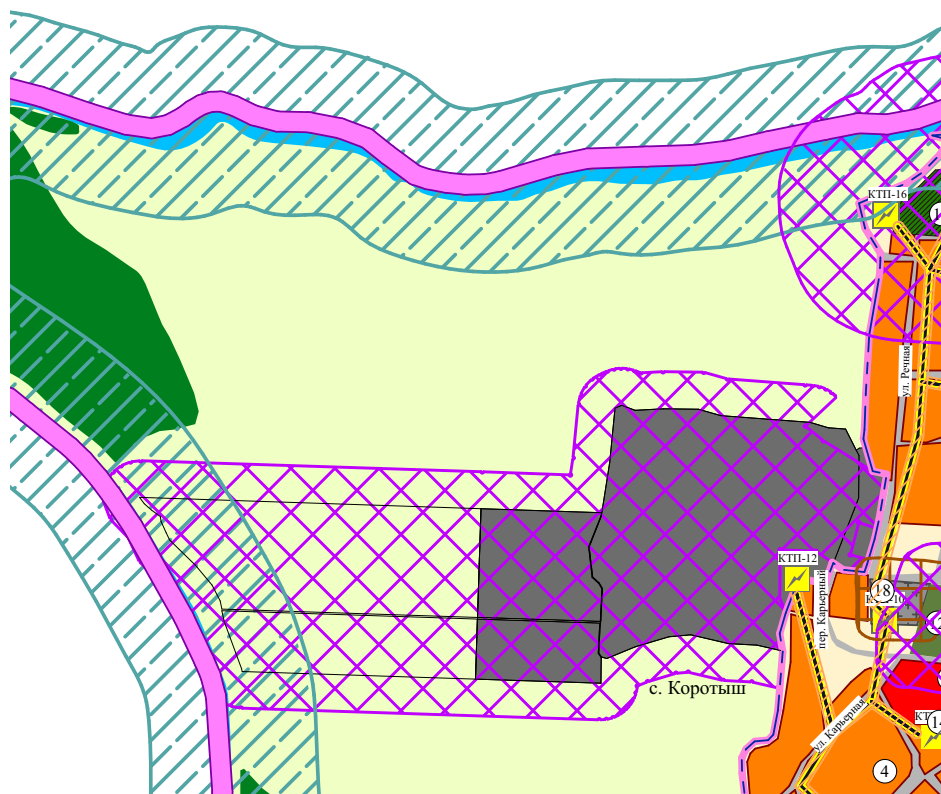

- Экспликация
1. Администрация Коротышского сельского поселения
 2. МСКУ "Коротышское"
 3. МОУ Коротышская средняя школа
 4. МДОУ Десткий сад №8
 5. Коротышская врачебная амбулатория
 6. Филиал сбербанка 3853/057
 7. Почтовое отделение
 8. Детская школа искусств
 9. Библиотека
 10. Приход храма Святого Великомученика Георгия Победоносца
 11. ОАО "Ливныстрой"
 12. ОАО "Заря"
 13. ООО "Экопродукт"
 14. Магазины
 15. ООО "Заря"

- Условные обозначения ГРАНИЦЫ**

 -  сельского поселения
 -  населенного пункта

КАТЕГОРИИ ЗЕМЕЛЬ

 -  **ЗЕМЛИ СЕЛЬСКОХОЗЯЙСТВЕННОГО НАЗНАЧЕНИЯ**
 -  **ЗЕМЛИ ЛЕСНОГО ФОНДА**
 -  **ЗЕМЛИ ПРОМЫШЛЕННОСТИ, ЭНЕРГЕТИКИ, ТРАНСПОРТА, СВЯЗИ, РАДИОВЕЩАНИЯ, ТЕЛЕВИДЕНИЯ, ИНФОРМАТИКИ, ЗЕМЛИ ДЛЯ ОБЕСПЕЧЕНИЯ КОСМИЧЕСКОЙ ДЕЯТЕЛЬНОСТИ, ЗЕМЛИ ОБОРОНЫ, БЕЗОПАСНОСТИ И ЗЕМЛИ ИНОГО СПЕЦИАЛЬНОГО НАЗНАЧЕНИЯ**

Функциональные зоны в границах населенного пункта

жилая зона

 -  индивидуальная застройка
 -  среднетажная застройка

общественно-деловая зона

 -  земельные участки для размещения объектов капитального строительства

зона сельскохозяйственного использования

 -  территории сельскохозяйственных предприятий
 -  территории действующих сельскохозяйственных предприятий
 -  дачные хозяйства

зона рекреационного назначения

 -  водные объекты

производственная зона

 -  промышленные и коммунально-складские предприятия

зона специального назначения

 -  кладбища

зона особо охраняемых территорий

 -  объекты культурного наследия
 -  захоронения, мемориал погибшим

Объекты и территории на землях сельскохозяйственного назначения

 -  водные объекты
 -  территории древесно-кустарниковых насаждений

объекты специального назначения

 -  скотомогильники
 -  полигон ТБО

объекты инженерной и транспортной инфраструктуры


 -  автомобильные дороги регионального значения
 -  автомобильные дороги местного значения
 -  железная дорога
 -  сельские улицы
 -  автобусные остановки
 -  очистные сооружения
 -  таксофон
 -  KTP
 -  ЛЭП

зоны с особыми условиями территории

 -  санитарно-защитная зона от железной дороги
 -  придорожная полоса (50 м)
 -  водоохранные зоны

санитарно-защитные зоны объектов промышленности, специального назначения

 -  санитарно-защитные зоны объектов промышленности
 -  санитарно-защитные зоны объектов специального назначения

						2019 год			
						ООО "Ливныстрой"			
Изм.	Кол.уч	Лист	Ндок	Подпись	Дата				
ГАП		Смирнова				Генеральный план Коротышского сельского поселения Ливенского муниципального района Орловской области	Стадия	Лист	Листов
ГИП		Андреева					ГП	2а (II)	
Архитектор		Чистякова				Схема ограничений использования территорий Коротышского сельского поселения Ливенского муниципального района Орловской области (фрагмент)		ООО "НАДИР+" 302028 г. Орел, ул. Октябрьская, д.27, пом. 6, оф. 203 тел.: (4862)63-27-11	
Инженер		Игинова							