


Ведомость тротуаров, дорожек, площадок

Условное обозначение	Наименование	Длина М	Ширина М	Площадь кв.м	Бордюр	
					тип	М/П
	Асфальтобетонный проезд			270,0	БР100.30.15	80,0
	Покрытие из тротуарной плитки			860,0	БР100.20.8	720,0

Асфальтобетонный проезд


Асфальтобетон марки-II, тип В h=4 см  
 Асфальтобетон марки-I h=2 см  
 Щебень М600 по ГОСТ 8267-93 h=20 см  
 Песок по ГОСТ 8736-93 h=20 см

Бортовой бетонный камень по ГОСТ 6665-91 F150  
 Бетон М 200

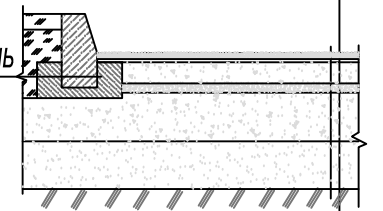

Мощение плиткой тип 2

Плитка песчано-бетонная F150 -60мм  
 Слой из сухой смеси песка и цемента . Цемент 20% 4:1 - 50мм  
 Щебень фракции 20-40мм М600 h=0.1 м  
 Восстанавливаемое покрытие

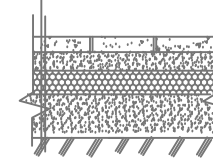

Ведомость малых архитектурных форм

N	Условное изображение	Наименование	Кол.	Примечание
1		Урна для мусора	10	Шт.
2		Скамья со спинкой	4	Шт.
		Скамья со спинкой радиальная	6	М/П
4		Светильники	8	Шт.

Благоустройство общественной территории-  
 Успенский СДК по ул. Мира, д. 8а, с. Успенское

Изм.	Кол.уч	Лист	N док	Подпись	Дата



Благоустройство общественной территории

Стадия Лист Листов

П

План-схема  
 М 1:500

МУП  
 "Городская архитектура"  
 г. Ливны

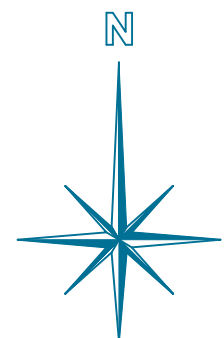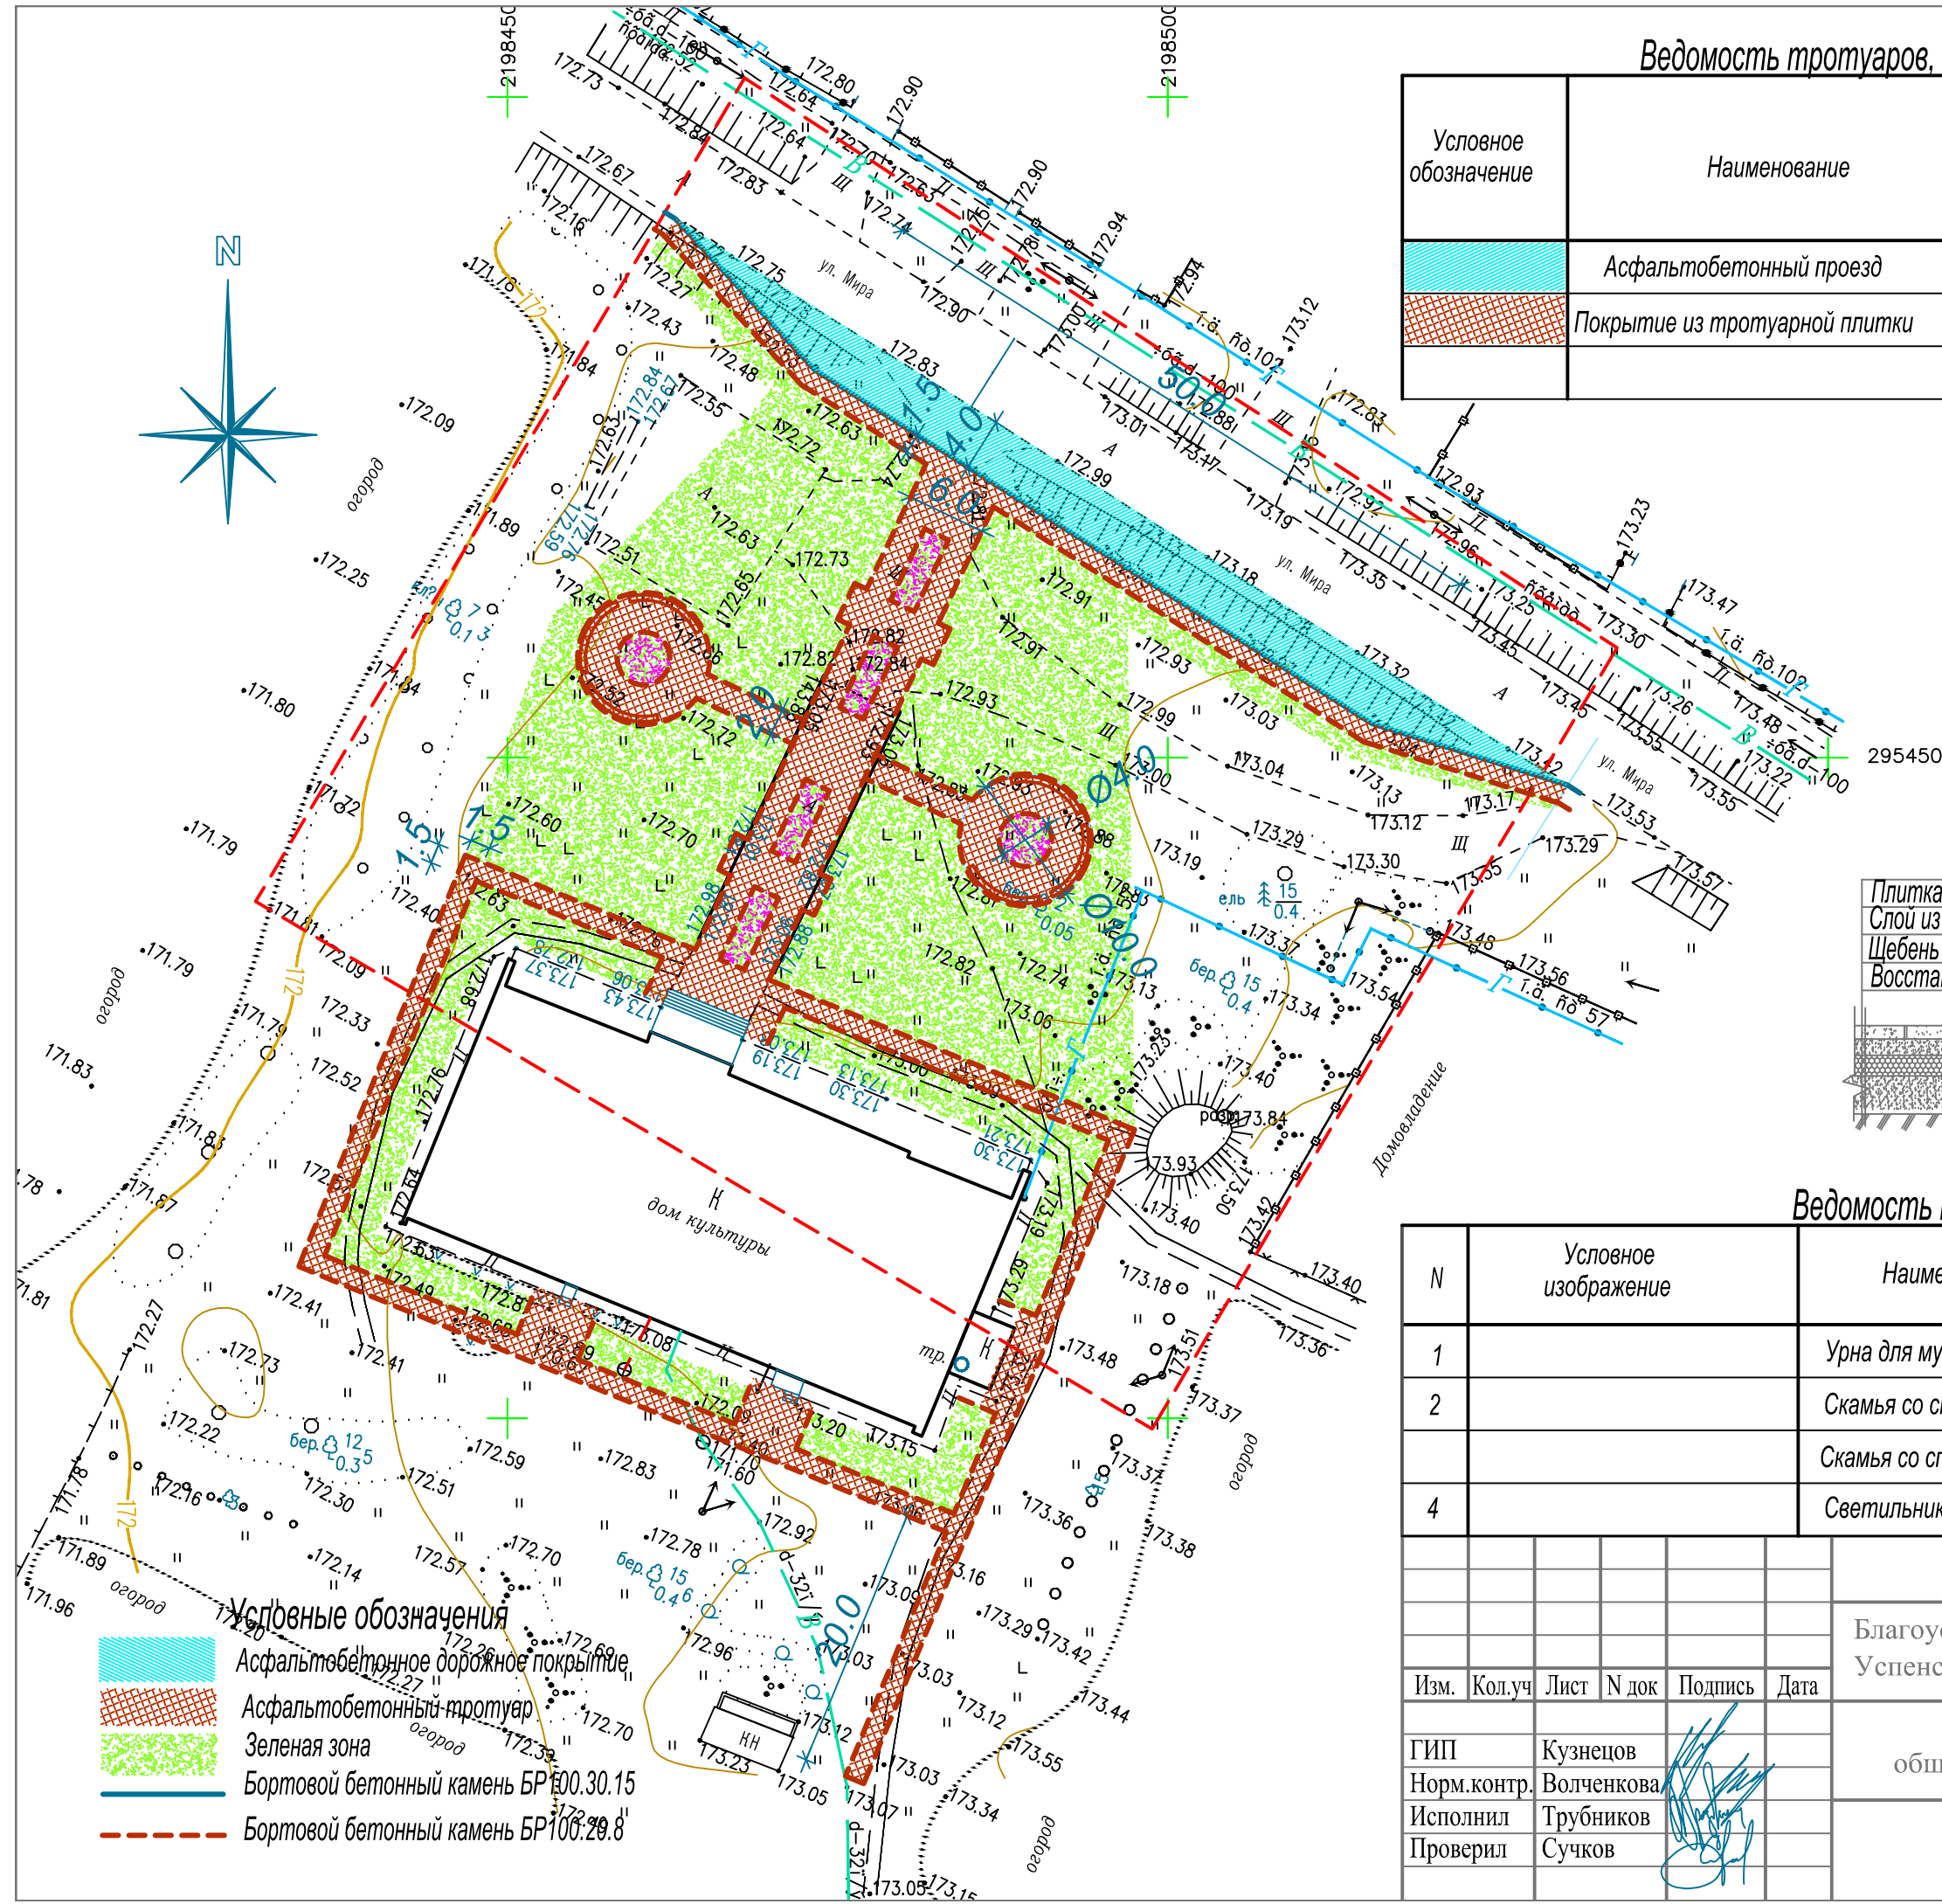

- Условные обозначения
- Асфальтобетонное дорожное покрытие
  - Асфальтобетонный тротуар
  - Зеленая зона
  - Бортовой бетонный камень БР100.30.15
  - Бортовой бетонный камень БР100.20.8