

ОПИСАНИЕ МЕСТОПОЛОЖЕНИЯ ГРАНИЦ ПУБЛИЧНОГО СЕРВИТУТА
линейного объекта недвижимости: "Линия электропередачи воздушная КП 204 0 км газопровода-
отвода к ГРС Русский Брод"
 (наименование публичного сервитута (далее - объект))

Раздел 1

Сведения об объекте		
N п/п	Характеристики объекта	Описание характеристик
1	2	3
1	Местоположение объекта	Российская Федерация, Орловская область, р-н Ливенский, с Троицкое
2	Площадь объекта \pm величина погрешности определения площади ($P \pm \Delta P$), кв.м.	44122 кв.м. \pm 37 кв.м.
3	Иные характеристики объекта	Публичный сервитут; цель установления публичного сервитута - эксплуатация существующего линейного объекта недвижимости: "Линия электропередачи воздушная КП 204 0 км газопровода-отвода к ГРС Русский Брод"


Раздел 2

Сведения о местоположении границ объекта					
1. Система координат МСК-57 (2 зона)					
2. Сведения о характерных точках границ объекта					
Обозначение характерных точек границ	Координаты, м		Метод определения координат характерной точки	Средняя квадратическая погрешность положения характерной точки (Mt), м	Описание обозначения точки на местности (при наличии)
	X	Y			
1	2	3	4	5	6
1	290798.18	2189115.85	Метод спутниковых геодезических измерений. Mt=0.05 вычислено с использованием программного обеспечения Trimble Geomatics office лицензия № 0030009745.	0.05	-
2	290860.95	2189141.96		0.05	-
3	290996.30	2189739.01		0.05	-
4	291124.66	2190301.93		0.05	-
5	291253.38	2190859.14		0.05	-
6	291262.38	2190897.94		0.05	-
7	291271.64	2190937.02		0.05	-
8	291280.15	2190972.97		0.05	-
9	291342.86	2190979.89		0.05	-
10	291334.61	2191054.66		0.05	-
11	291352.60	2191067.05		0.05	-
12	291340.69	2191084.34		0.05	-
13	291312.37	2191064.82		0.05	-
14	291319.70	2190998.45		0.05	-
15	291263.15	2190992.21		0.05	-
16	291260.17	2190979.67		0.05	-
17	291251.22	2190941.86		0.05	-
18	291241.94	2190902.74		0.05	-
19	291232.94	2190863.88		0.05	-
20	291104.20	2190306.63		0.05	-
21	290975.84	2189743.67		0.05	-
22	290842.87	2189157.18		0.05	-
23	290790.12	2189135.23		0.05	-
1	290798.18	2189115.85	0.05	-	
3. Сведения о характерных точках части (частей) границы объекта					
Обозначение характерных точек части границы	Координаты, м		Метод определения координат характерной точки	Средняя квадратическая погрешность положения характерной точки (Mt), м	Описание обозначения точки на местности (при наличии)
	X	Y			
1	2	3	4	5	6
-	-	-	-	-	-

Раздел 3

Сведения о местоположении измененных (уточненных) границ объекта						
1. Система координат <u>МСК-57 (зона 2)</u>						
2. Сведения о характерных точках границ объекта						
Обозначение характерных точек границ	Существующие координаты, м		Измененные (уточненные) координаты, м		Метод определения координат и средняя квадратическая погрешность положения характерной точки (M_t), м	Описание закрепления точки
	X	Y	X	Y		
1	2	3	4	5	6	7
-	-	-	-	-	-	-
3. Сведения о характерных точках части (частей) границы объекта						
-	-	-	-	-	-	-

Схема расположения границ публичного сервитута: «Линия электропередачи воздушная КП 204 0 км газопровода- отвода к ГРС Русский Брод»

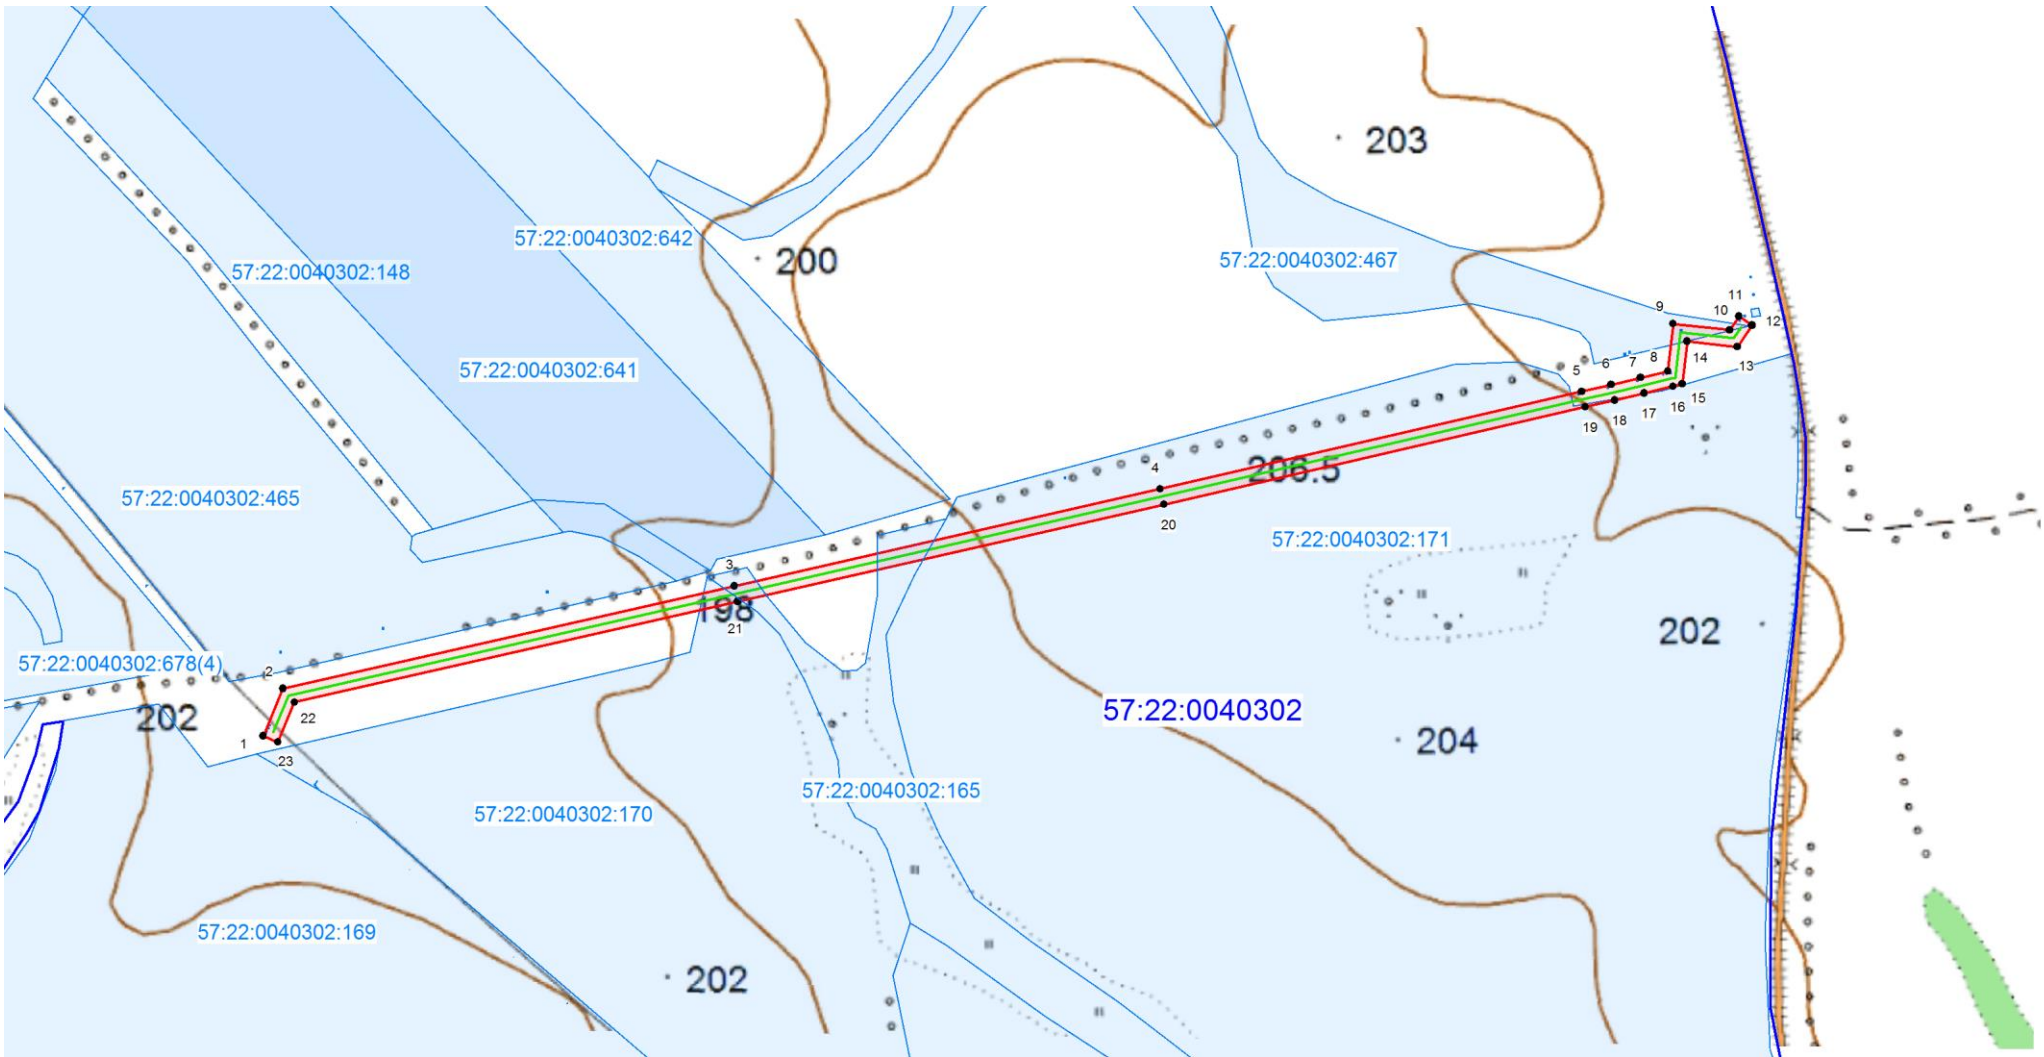

Масштаб 1:10 000

Условные обозначения:

- 57:22:0040302 - граница кадастрового квартала;
- 57:22:0040302:170 - номер кадастрового квартала;
- 57:22:0040302:170 - граница земельного участка;
- 57:22:0040302:170 - номер земельного участка;
- 57:22:0040302:170 - граница публичного сервитута;
- 16 - характеристическая точка публичного сервитута;
- 16 - граница муниципального образования;
- 16 - ось магистрального газопровода.