

Схема территориального планирования
Ливенского муниципального района Орловской области


Границы зон с особыми условиями использования территорий. Схема ограничений использования территорий
(фрагмент)

Условные обозначения


Существующее положение



Проектное положение

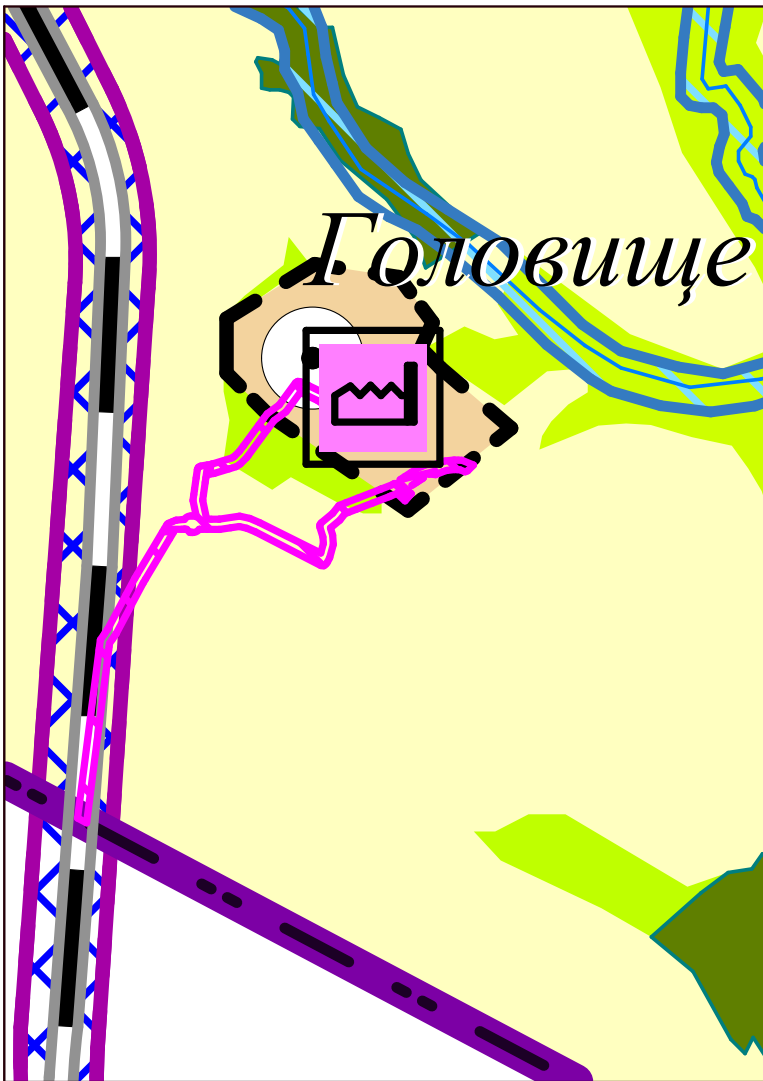

- Границы**
- Орловской области
 - Ливенского муниципального района
 - городского округа Ливны
 - сельских поселений
 - Границы земель населенных пунктов**
 - Населенные пункты**
 - Ливны - административный центр района
 - Центры сельских поселений
 - Прочие населенные пункты, чел.
 - свыше 1000
 - 201 - 1000
 - 51 - 200
 - 1 - 50
 - без населения
 - Производственная инфраструктура**
 - Промышленные предприятия
 - Производственные площадки
 - Транспортная инфраструктура**
 - Железные дороги
 - Автомобильные дороги общего пользования
 - федерального значения
 - регионального значения
 - местного значения
 - Прочие объекты**
 - Отстойники
 - Иловые поля
 - Скотомогильники
 - Сибирезавенные скотомогильники
 - Полигон ТБО
 - Кладбища
 - Границы зон с особыми условиями использования территории**
 - Санитарно-защитные зоны**
 - предприятий, сооружений и иных объектов
 - объектов транспортной и инженерной инфраструктуры
 - Охранные зоны линейных объектов инженерной инфраструктуры**
 - Водоохранная зона
 - Зона санитарной охраны источников водоснабжения
 - Особо охраняемые природные территории
 - памятники природы
 - "Ливенский" биологический заказник
 - Защитные леса, в том числе противозерозонные
- Объекты культурного наследия**
- Памятники археологии
 - Памятники архитектуры и градостроительства, истории и монументального искусства
 - Месторождения полезных ископаемых**
 - Пески строительные
 - Строительные камни
 - Карбонатные породы строительные
 - Легкоплавкие суглинки, глины
 - Границы земель сельскохозяйственного назначения**
 - Пашня
 - Лугопастбищные угодья
 - Сады и прочие многолетние насаждения
 - Садоводческие, огороднические и дачные товарищества
 - Объекты сельскохозяйственного производства
 - Границы земель водного фонда**
 - Водотоки
 - Водоемы

						Приказ № 01-22/11 от 25 марта 2020 г.					
						ООО "Космаковка"					
Изм.	Кол.уч.	Лист	Ндок.	Подпись	Дата	Схема территориального планирования Ливенского муниципального района Орловской области	Стадия	Лист	Листов		
ГАП		Андреева И.А.					СТП				
Архитектор		Думчева Д.А.									
Архитектор		Мещерина А.С.				Границы зон с особыми условиями использования территорий. Схема ограничений использования территорий (фрагмент)		ООО "НАДИР+" 302028, г. Орел, ул. Октябрьская д.27, пом.6, оф.203 тел.:(4862)63-27-11			