



СХЕМА СУЩЕСТВУЮЩИХ ГРАНИЦ ПОСЕЛЕНИЙ.
СХЕМА АДМИНИСТРАТИВНЫХ ГРАНИЦ

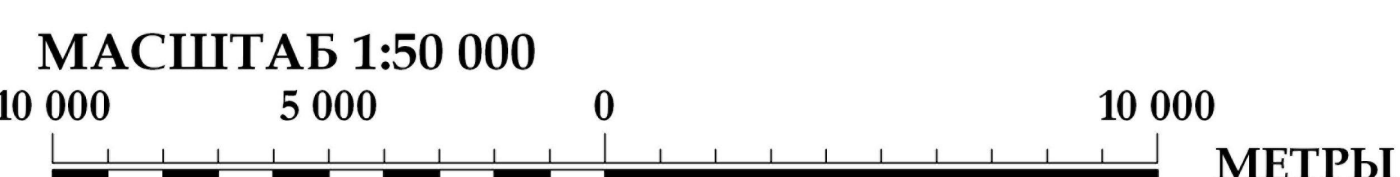

					Приказ № 01-22/11 от 25 марта 2020 г.		
					ООО "Косиново"		
Имя	Кол.	Лист	Вход.	Подпись	Дата		
Г.АП	Андерс Н.А.					Схема территориального планирования	Стандия
Архитектор	Долженко Н.С.					Ливенского муниципального района	Лист
Архитектор	Мещеряков А.С.					Орловской области	Листов
						СТП	
						Схема существующих границ поселений	
						Схема административных границ	
							ООО "НАДИР-1"