


Линия совмещения 2-2

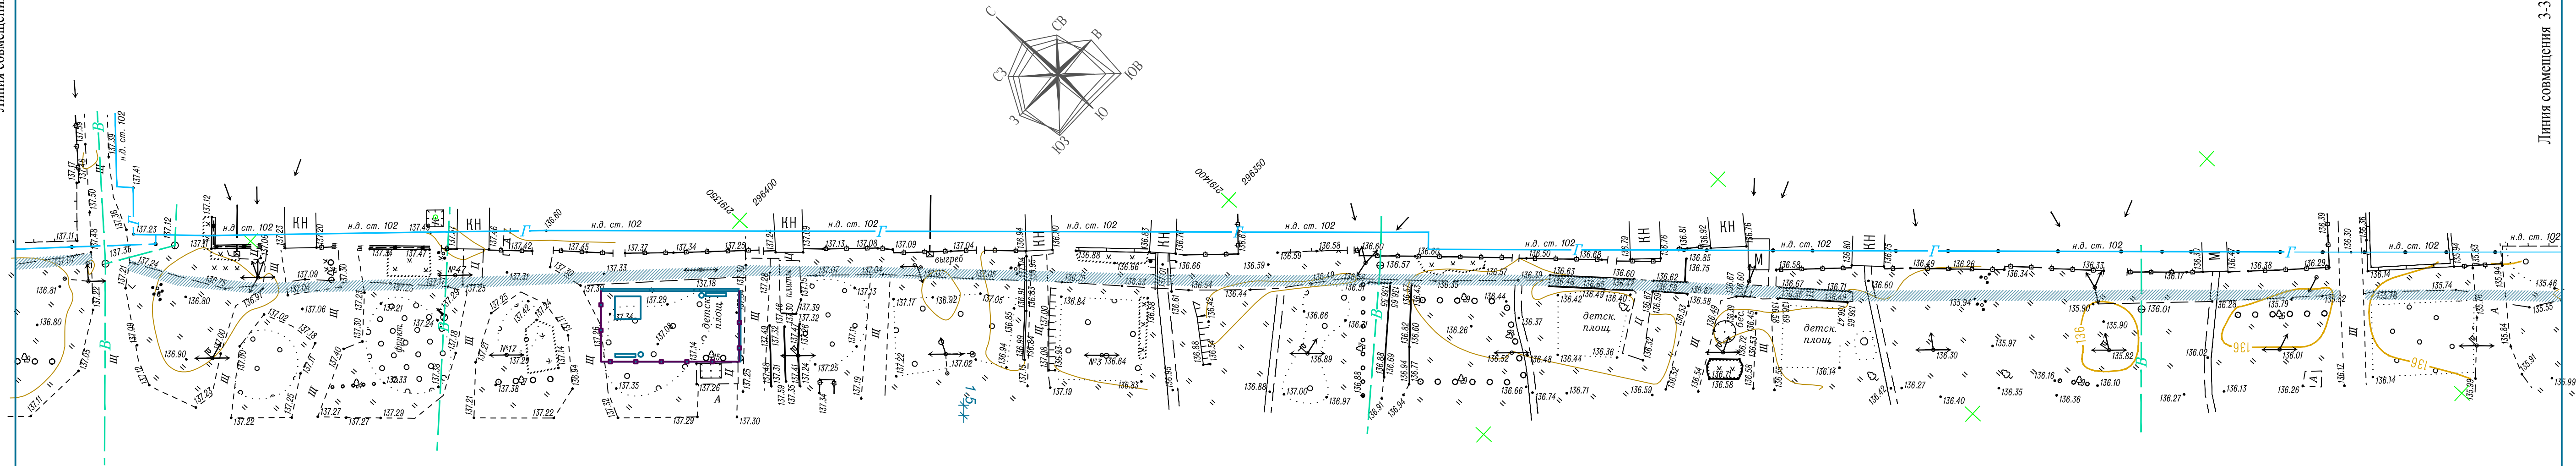

Линия совмещения 3-3

Ведомость малых архитектурных форм

N	Условное изображение	Наименование	Кол.	Примечание
1		Скамья со спинкой	2	
2		Урна	2	
3		Ограждение пешеходное, м.п.	40	
4		Светильники	1	

						Благоустройство пешеходной зоны улицы Воронежская сл.Беломестное Ливенского района, Орловской области(дополнительные работы)			
Изм.	Кол.уч	Лист	Ндок	Подпись	Дата	Благоустройство пешеходной зоны	Стадия	Лист	Листов
ГИП		Кузнецов					П		
Норм.контр.		Волченкова				План-схема М 1:500	МУП "Городская архитектура" г. Ливны		
Исполнил		Трубников							
Проверил		Сучков							