

ОБЩЕСТВО С ОГРАНИЧЕННОЙ ОТВЕТСТВЕННОСТЬЮ  
"ОРЛОВСКИЙ ЦЕНТР СМЕТНОГО НОРМИРОВАНИЯ  
( "ООО "ОЦСН")

Регистрационный № СРО -П -019-26082009

Благоустройство общественной территории переулок  
Дачный слободка Беломестное Ливенского района  
Орловской области (2 этап)

Орловской области, Ливенского района, Беломестное,  
Дачный слободка

ДИЗАЙН-ПРОЕКТ

165-2025-ДП

Орел, 2025 г.

СОГЛАСОВАНО:		

Инв. № подл.	Подпись и дата	Взамен инв. №
--------------	----------------	---------------

ОБЩЕСТВО С ОГРАНИЧЕННОЙ ОТВЕТСТВЕННОСТЬЮ  
"ОРЛОВСКИЙ ЦЕНТР СМЕТНОГО НОРМИРОВАНИЯ  
( "ООО "ОЦСН")

Регистрационный № СРО -П -019-26082009

Благоустройство общественной территории переулок  
Дачный слобода Беломестное Ливенского района  
Орловской области (2 этап)

Орловской области, Ливенского района, Беломестное,  
Дачный слобода

ДИЗАЙН-ПРОЕКТ

165-2025-ДП

СОГЛАСОВАНО:		

Инф. о подл.	Подпись и дата	Взамен инф. N


Директор

Разработал



Орел, 2025 г.

Согласовано:			

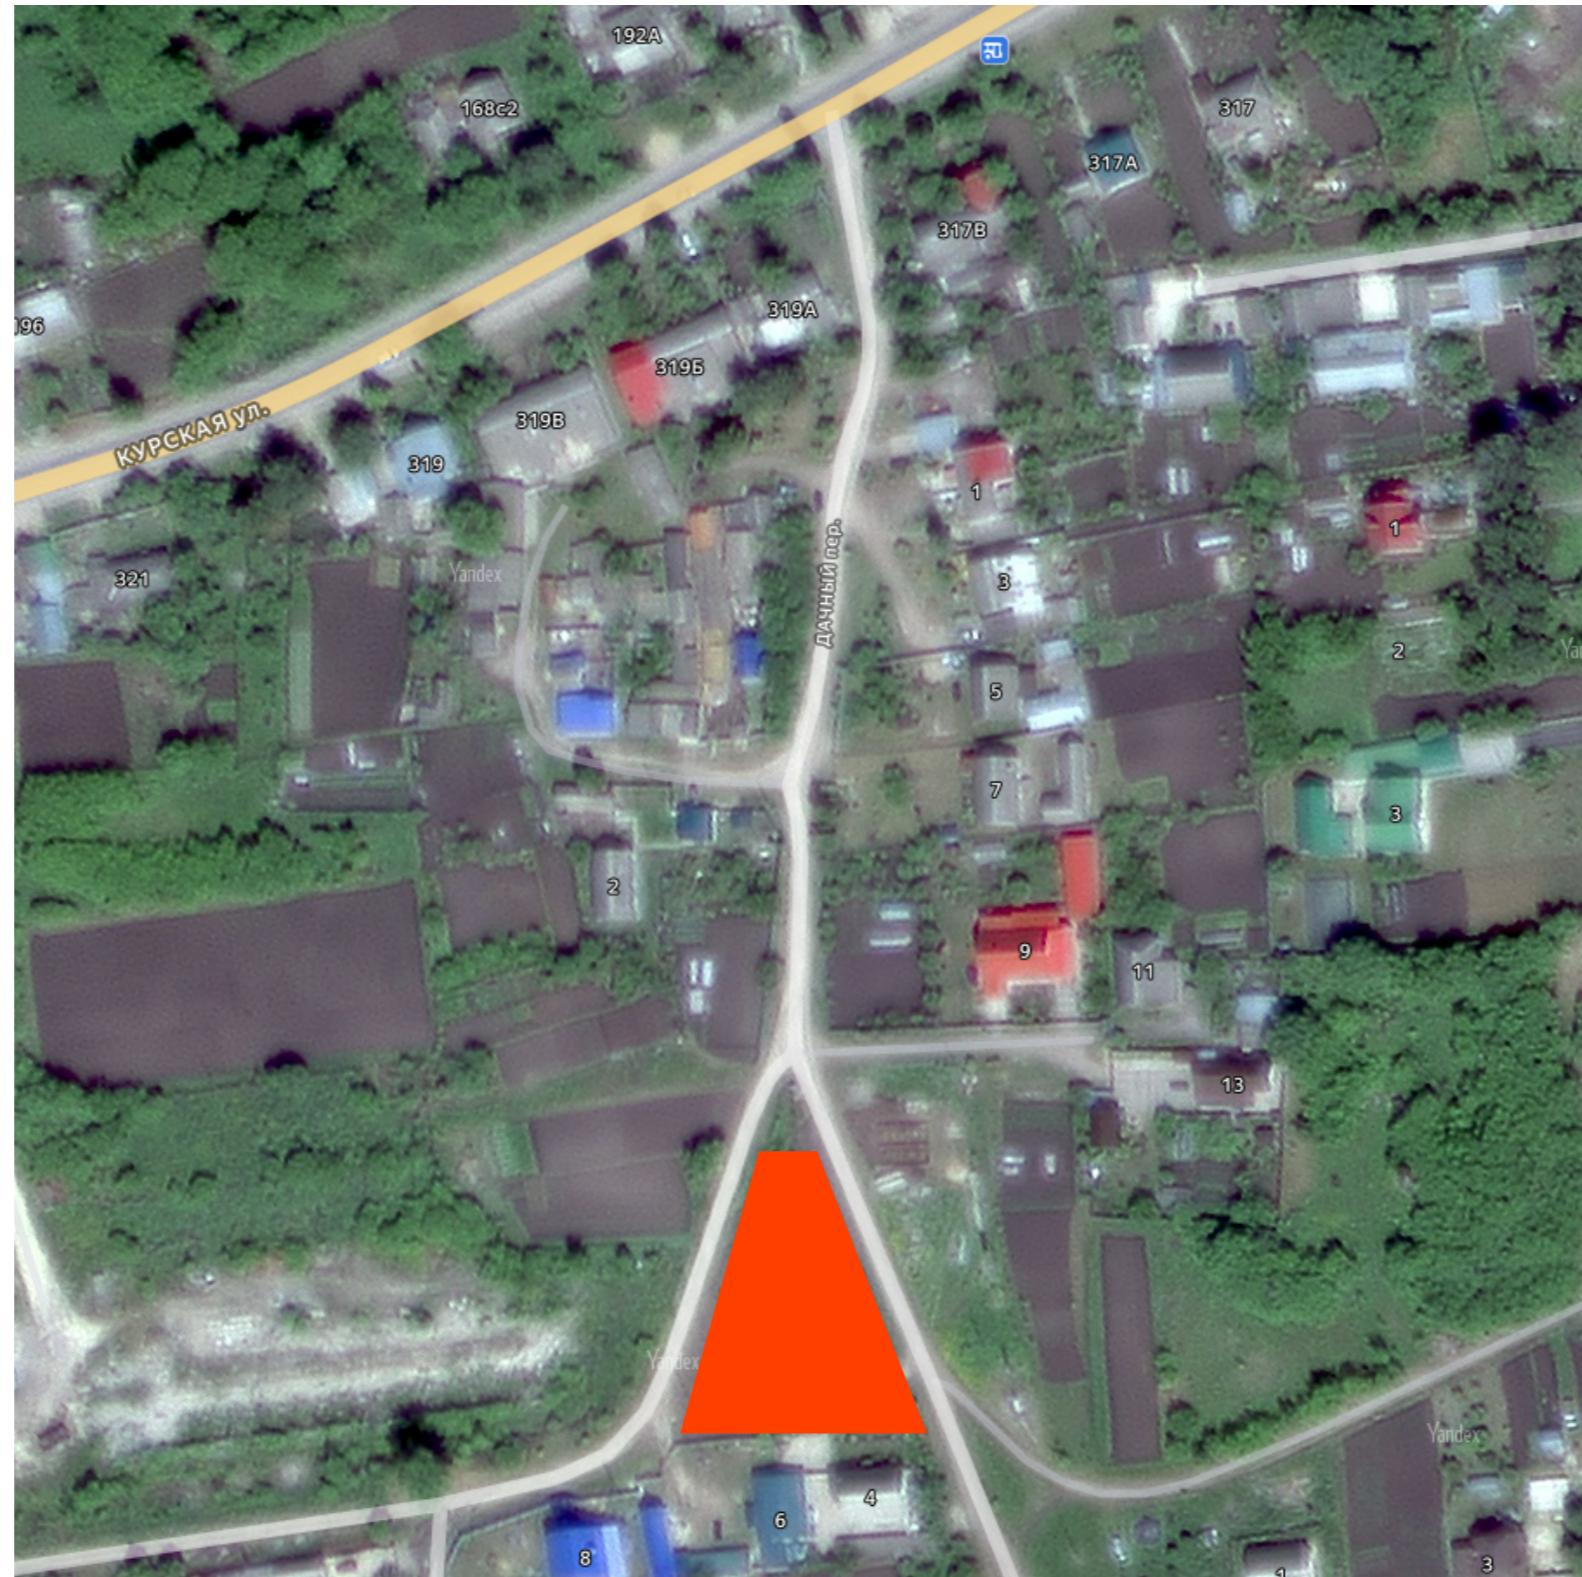

- Границы проектируемой территории

							165-2025-ДП
Орловской области, Ливенского района, Беломестное, Дачный слободка							
Изм.	Кол.уч.	Лист	№Док.	Подп.	Дата		
Разработал	Черкасов						
Проверил	Мишин						
ГИП	Захарова						


Благоустройство общественной территории переулок Дачный  
слобода Беломестное Ливенского района Орловской области (2  
этап)

Стадия

1

Ситуационный план

ООО "ОЦСН"

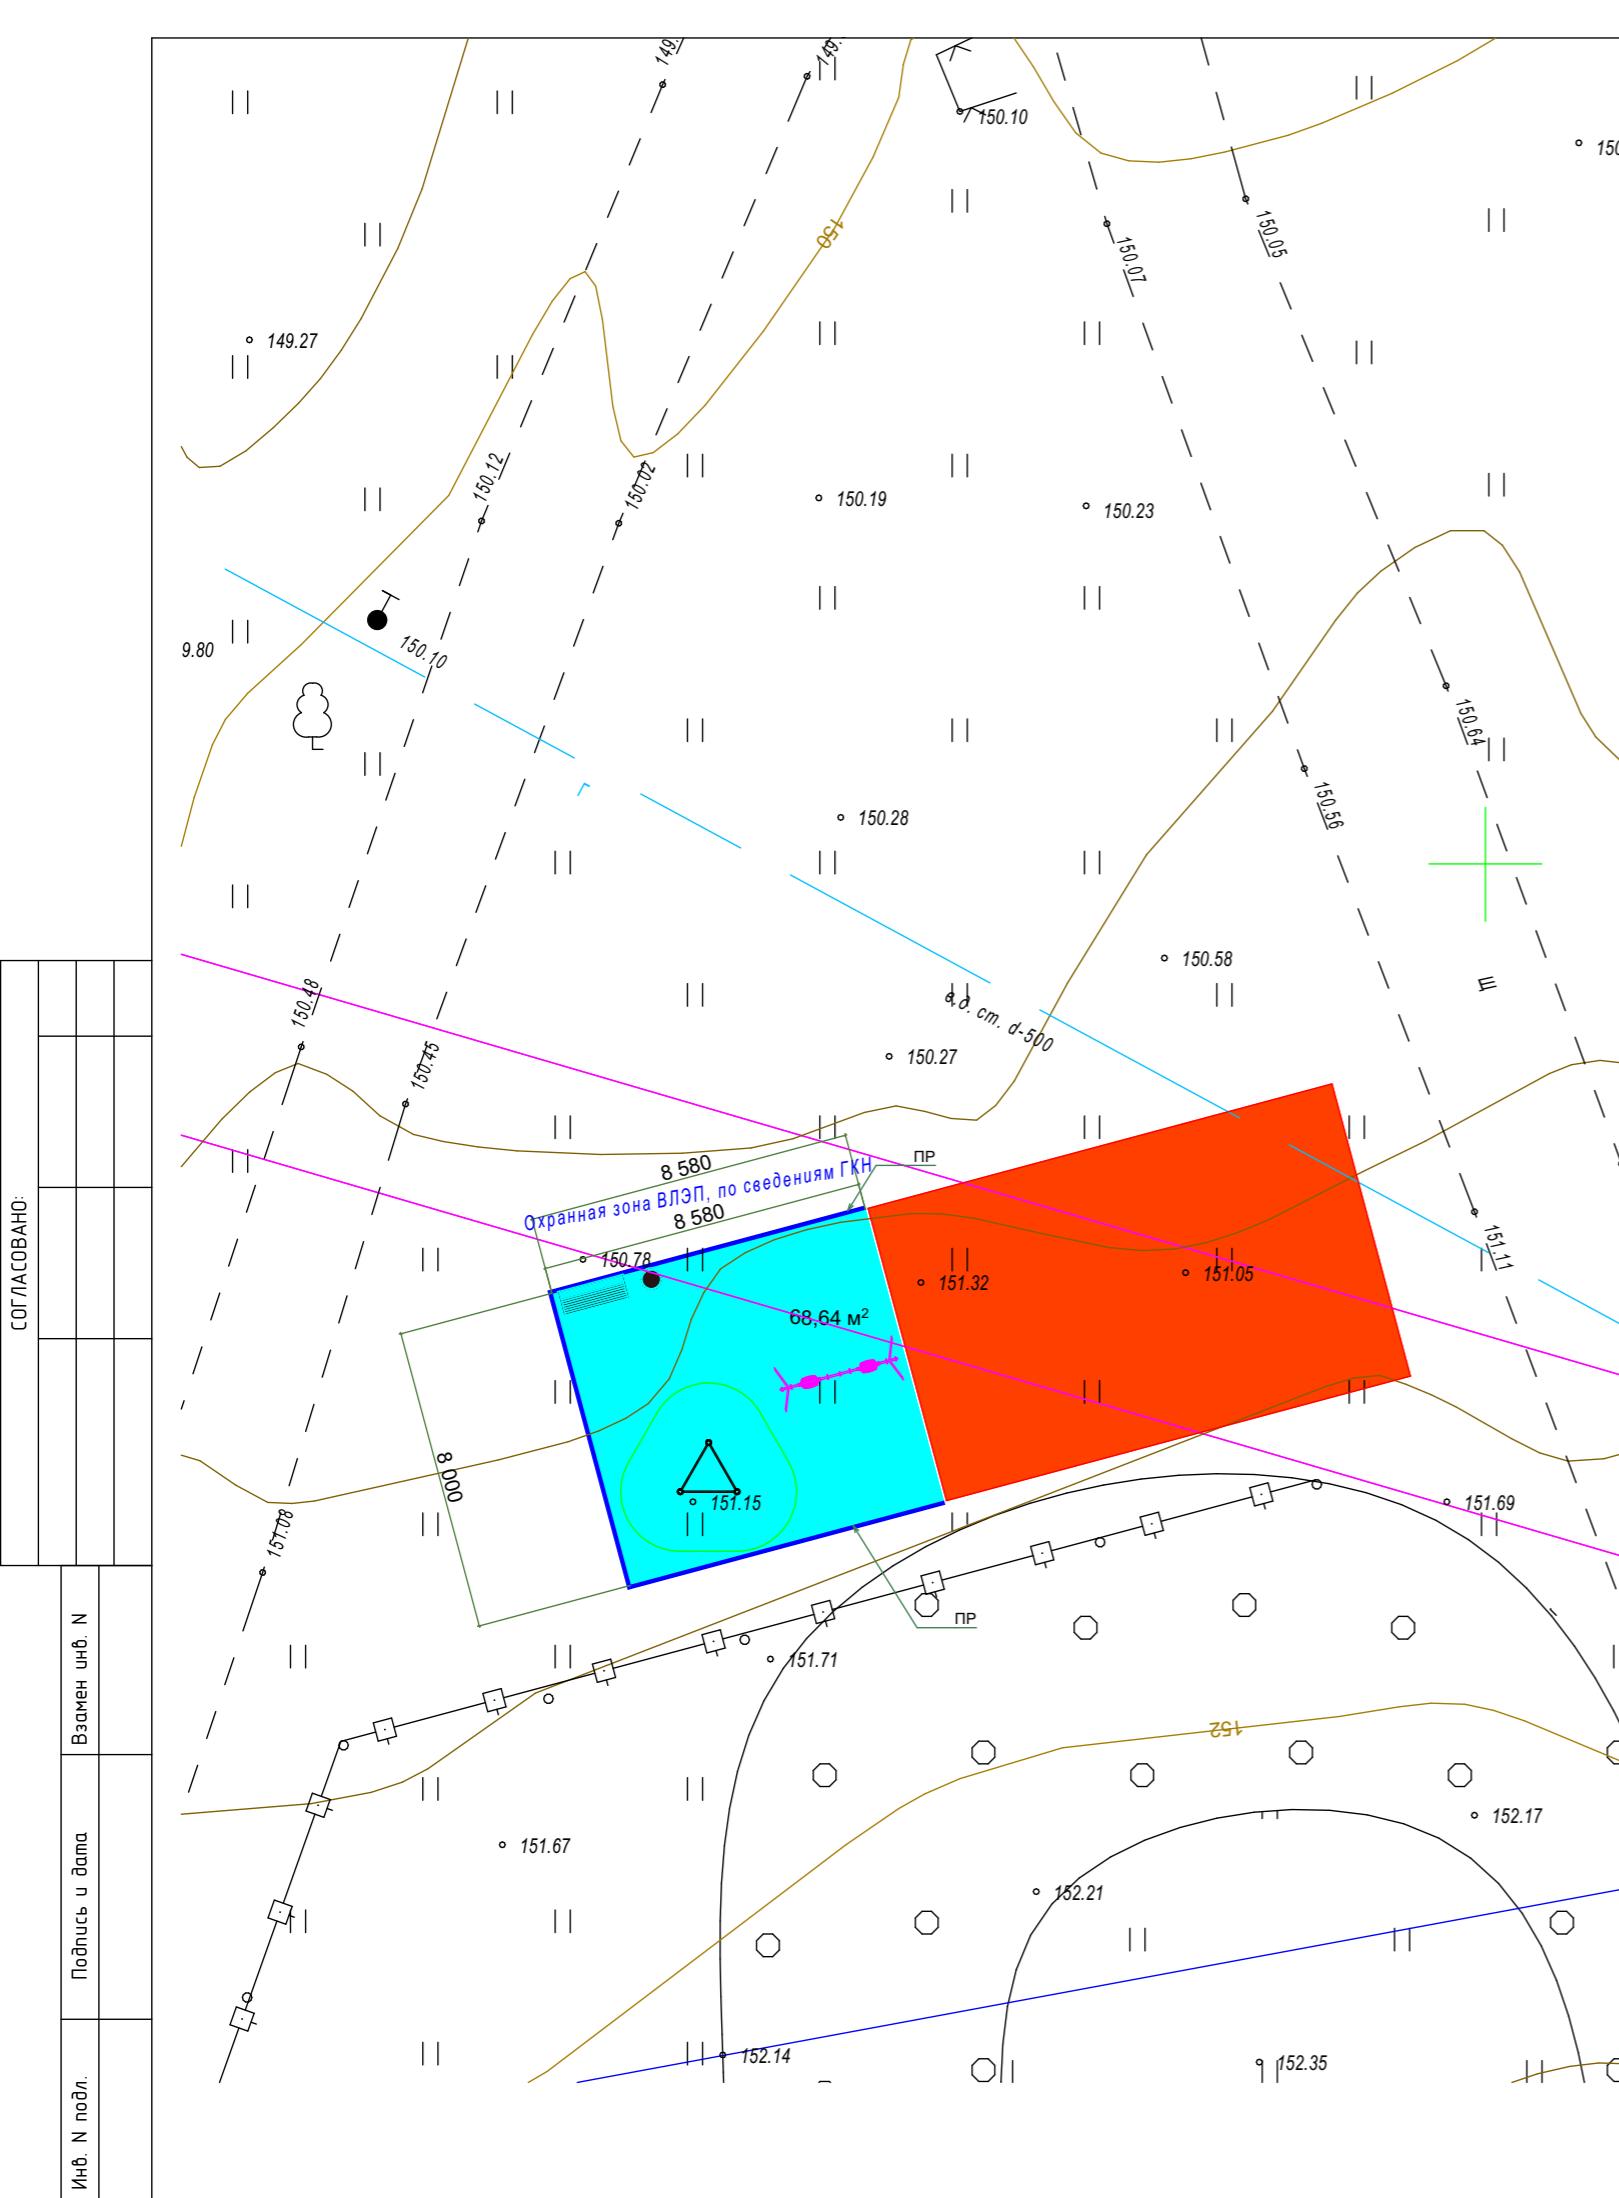


## Подготовительные работы

Ведомость проездов, тротуаров, площадок					
Усл. обозн.	Наименование	Тип	Ед. изм.	Кол-во	Примечание
	Детская площадка (резиновая крошка, цвет синий)	Тип 1	м2	68,64	т. 4см
	Сущ. площадка (1 этап)				
	Бортовой камень БР 100.20.8		м	25,2	ПР

						165-2025-ДП
						Орловской области, Либенского района, Беломестное, Дачный село
Изм.	Кол.уч.	Лист	№Док.	Подп.	Дата	
Разработал	Черкасов					Благоустройство общественной территории переулок Дачный село Беломестное Либенского района Орловской области (2 этап)
Проверил	Мишин					
ГИП	Захарова					Схема благоустройства территории
						ООО "ОЦСН"

## ТИП 1

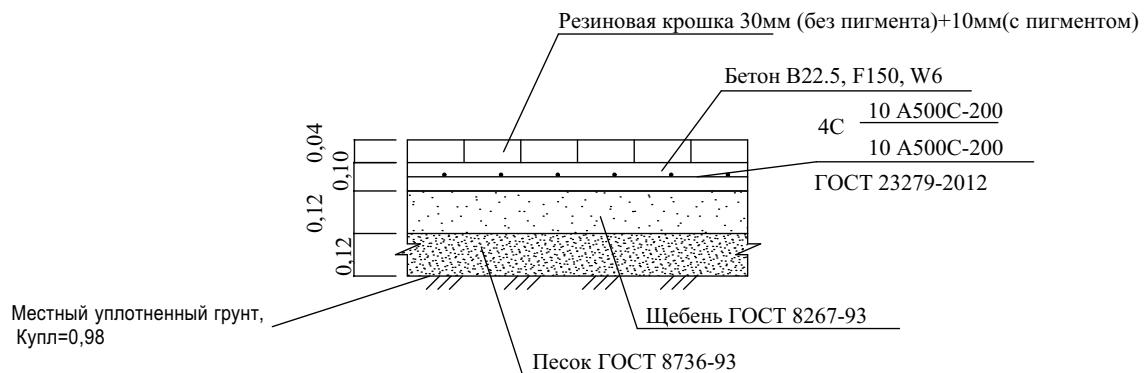

## ОГЛАСОВАНО:

СОГЛАСОВАНО:

Инф. Н подл.	Подпись с датой	Взамен инф. Н

165-2025-ДП

Орловской области, Ливенского района, Беломестное, Дачный слободка


Благоустро́йство обще́ственны́х терри́тории переу́лок Да́чны́й слобо́дка Беломе́стное Ли́венского района Орловской облас́ти (2 этап)

Стадия Лист Листов


000 "ОЦСН"

Инф. о подл.	Подпись и дата


Согласовано:	

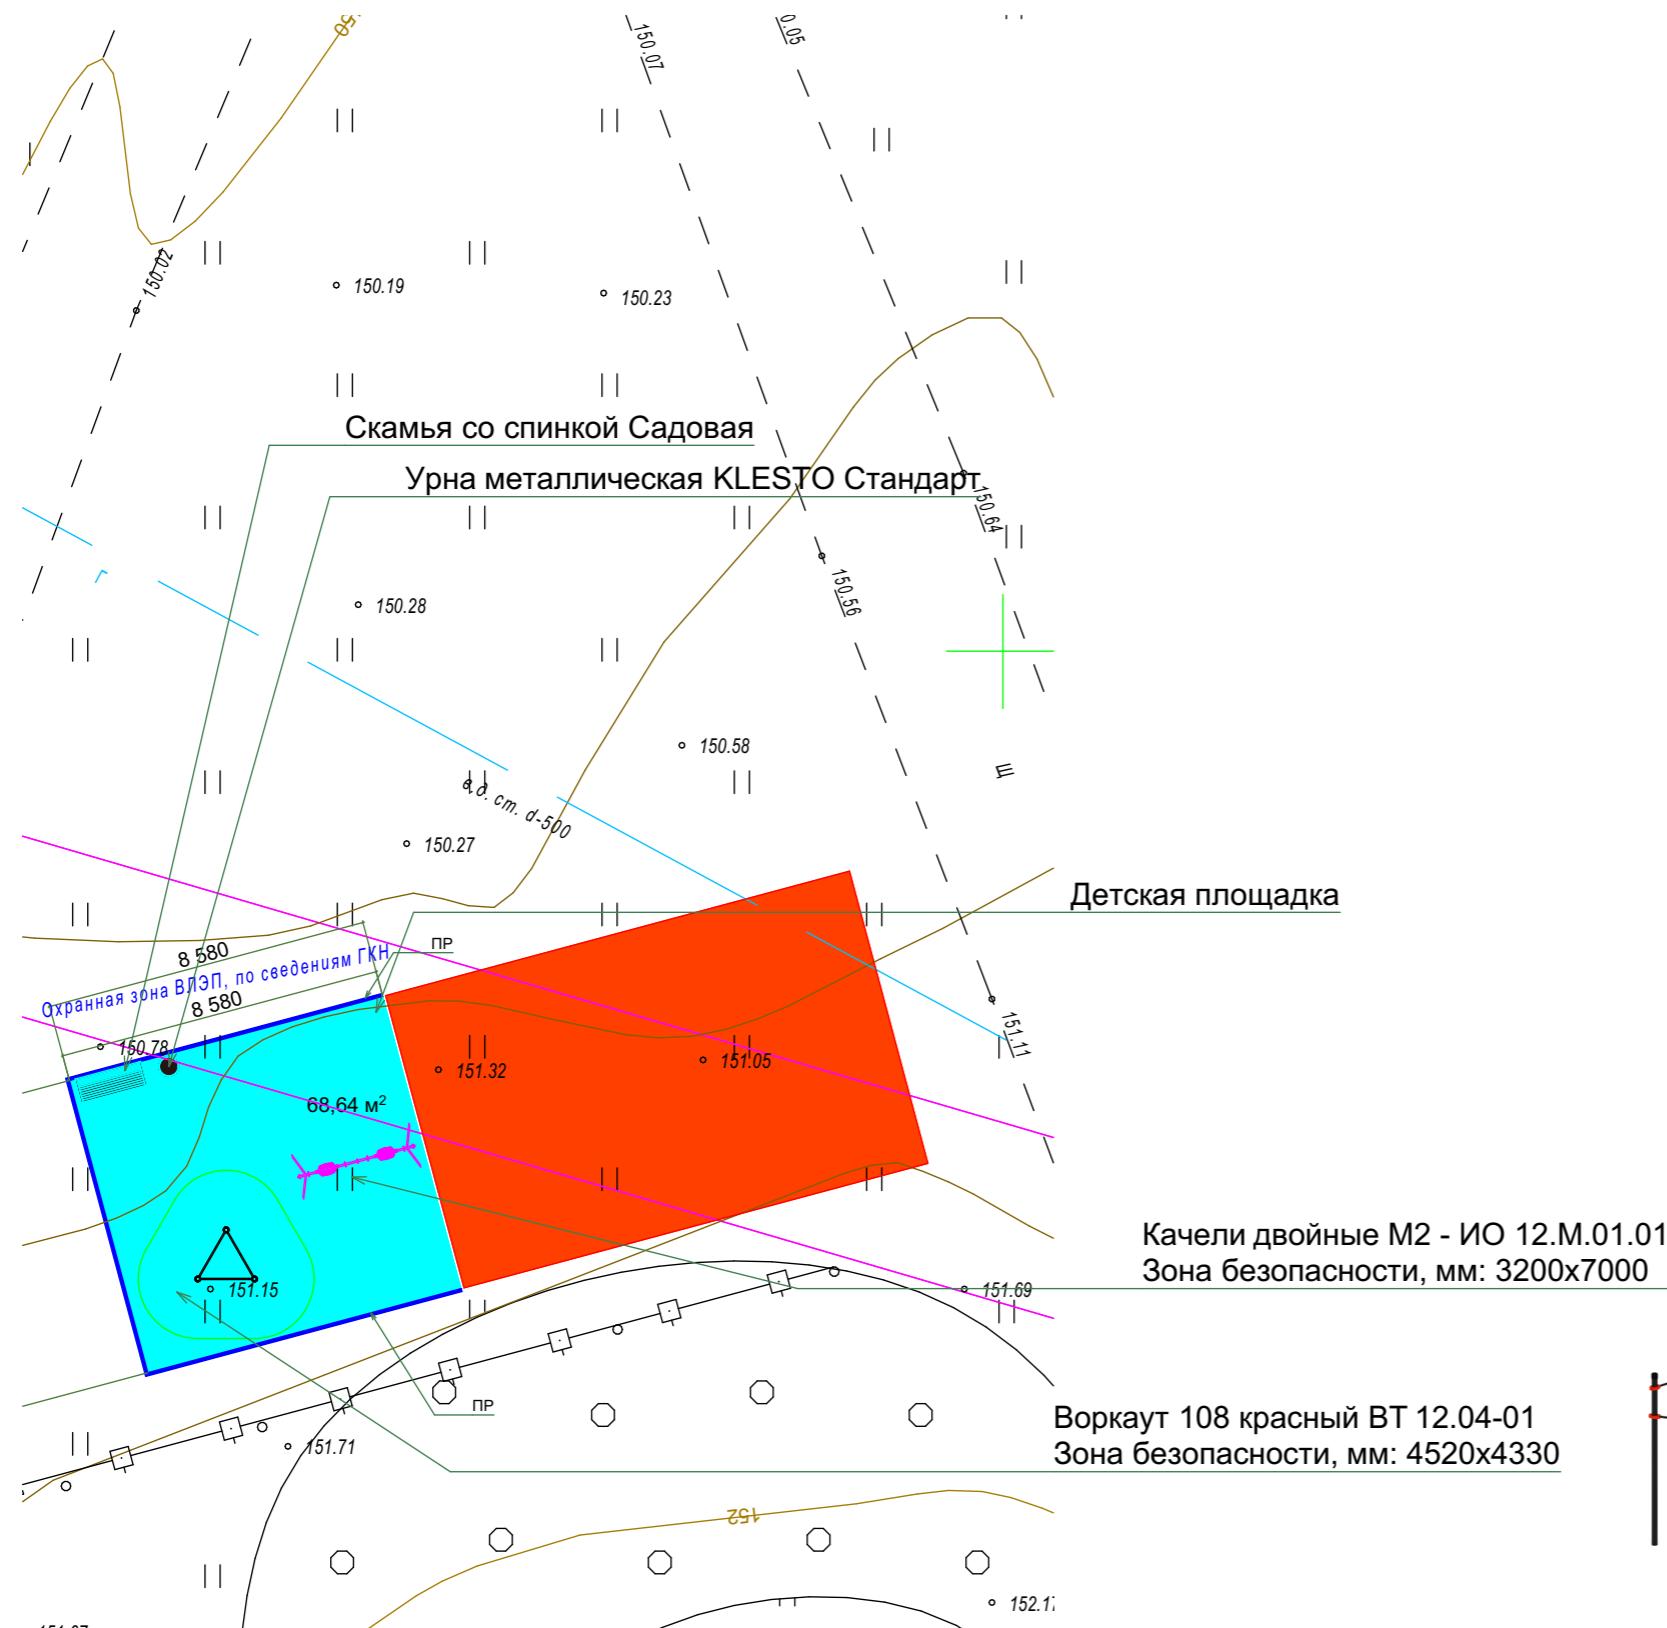

						165-2025-ДП
Орловской области, Ливенского района, Беломестное, Дачный слободка						
Изм.	Кол.ч.	Лист	№Док.	Подп.	Дата	
Разработал	Черкасов					Стадия
Проверил	Мишин					Лист
ГИП	Захарова					Листов
Благоустройство общественной территории переулок Дачный слобода Беломестное Ливенского района Орловской области (2 этап)						ООО "ОЦСН"
План расположения малых архитектурных форм						

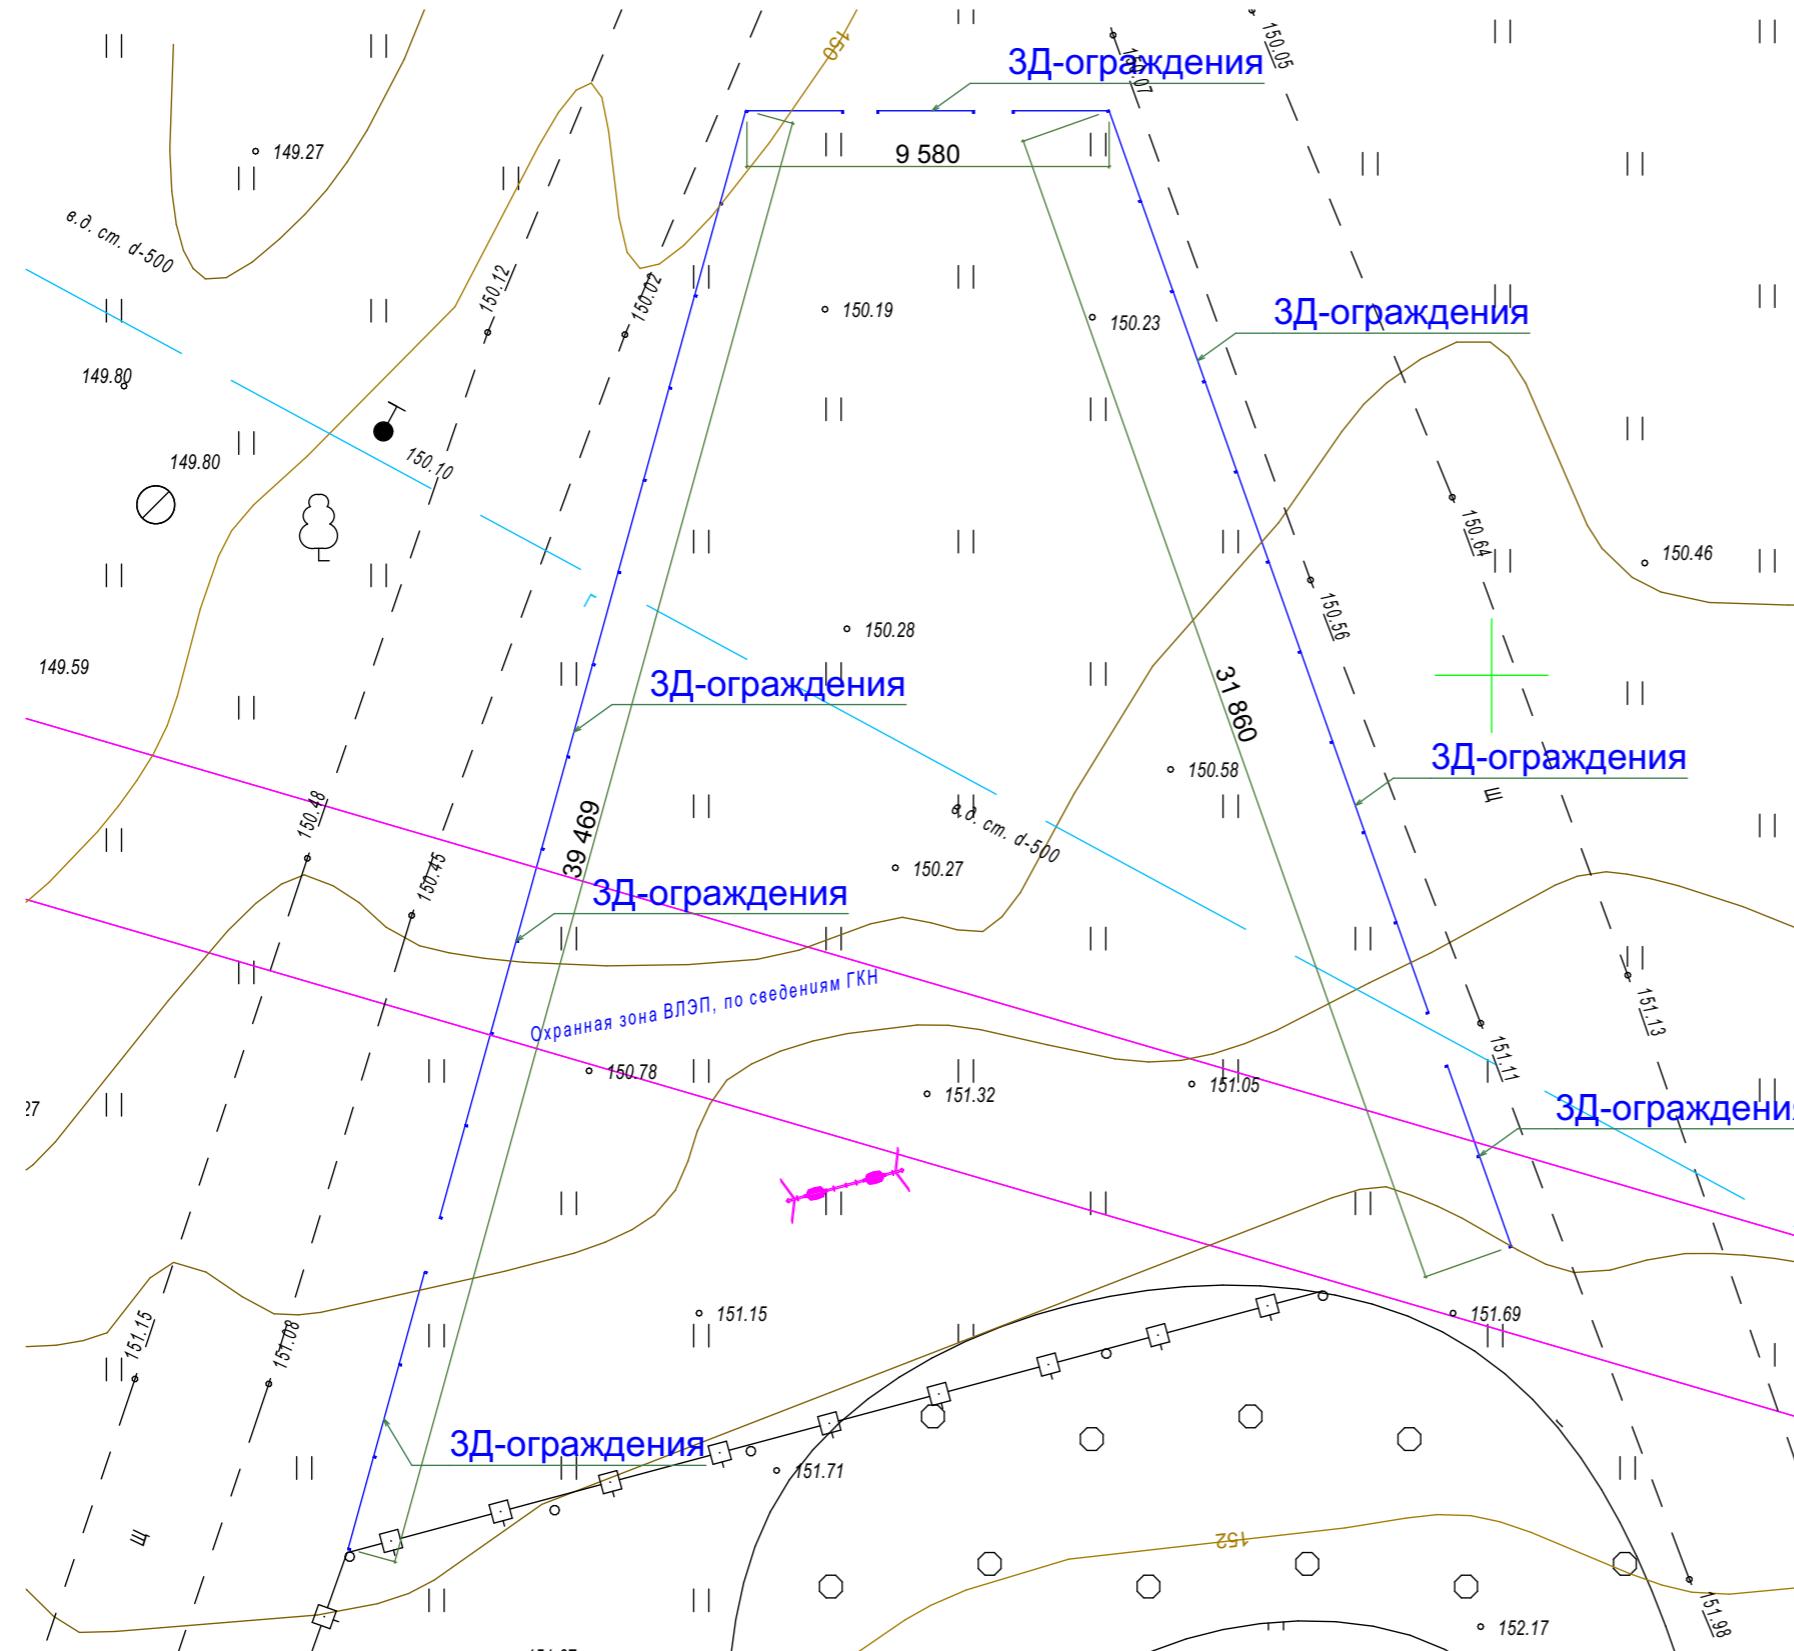

### Монтажная схема сетчатого ограждения З

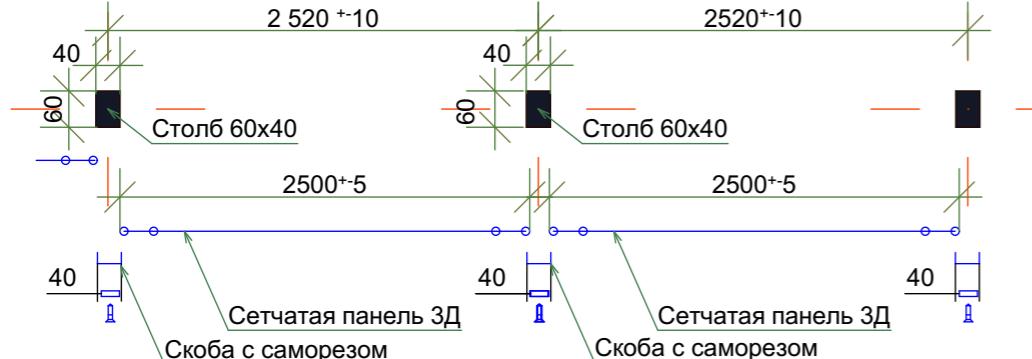

						165-2025-ДП
						Орловской области, Ливенского района, Беломестное, Дачный слободка
Изм.	Кол.уч.	Лист	№Док.	Подп.	Дата	
Разработал	Черкасов					
Проверил	Мишин					
ГИП	Захарова					