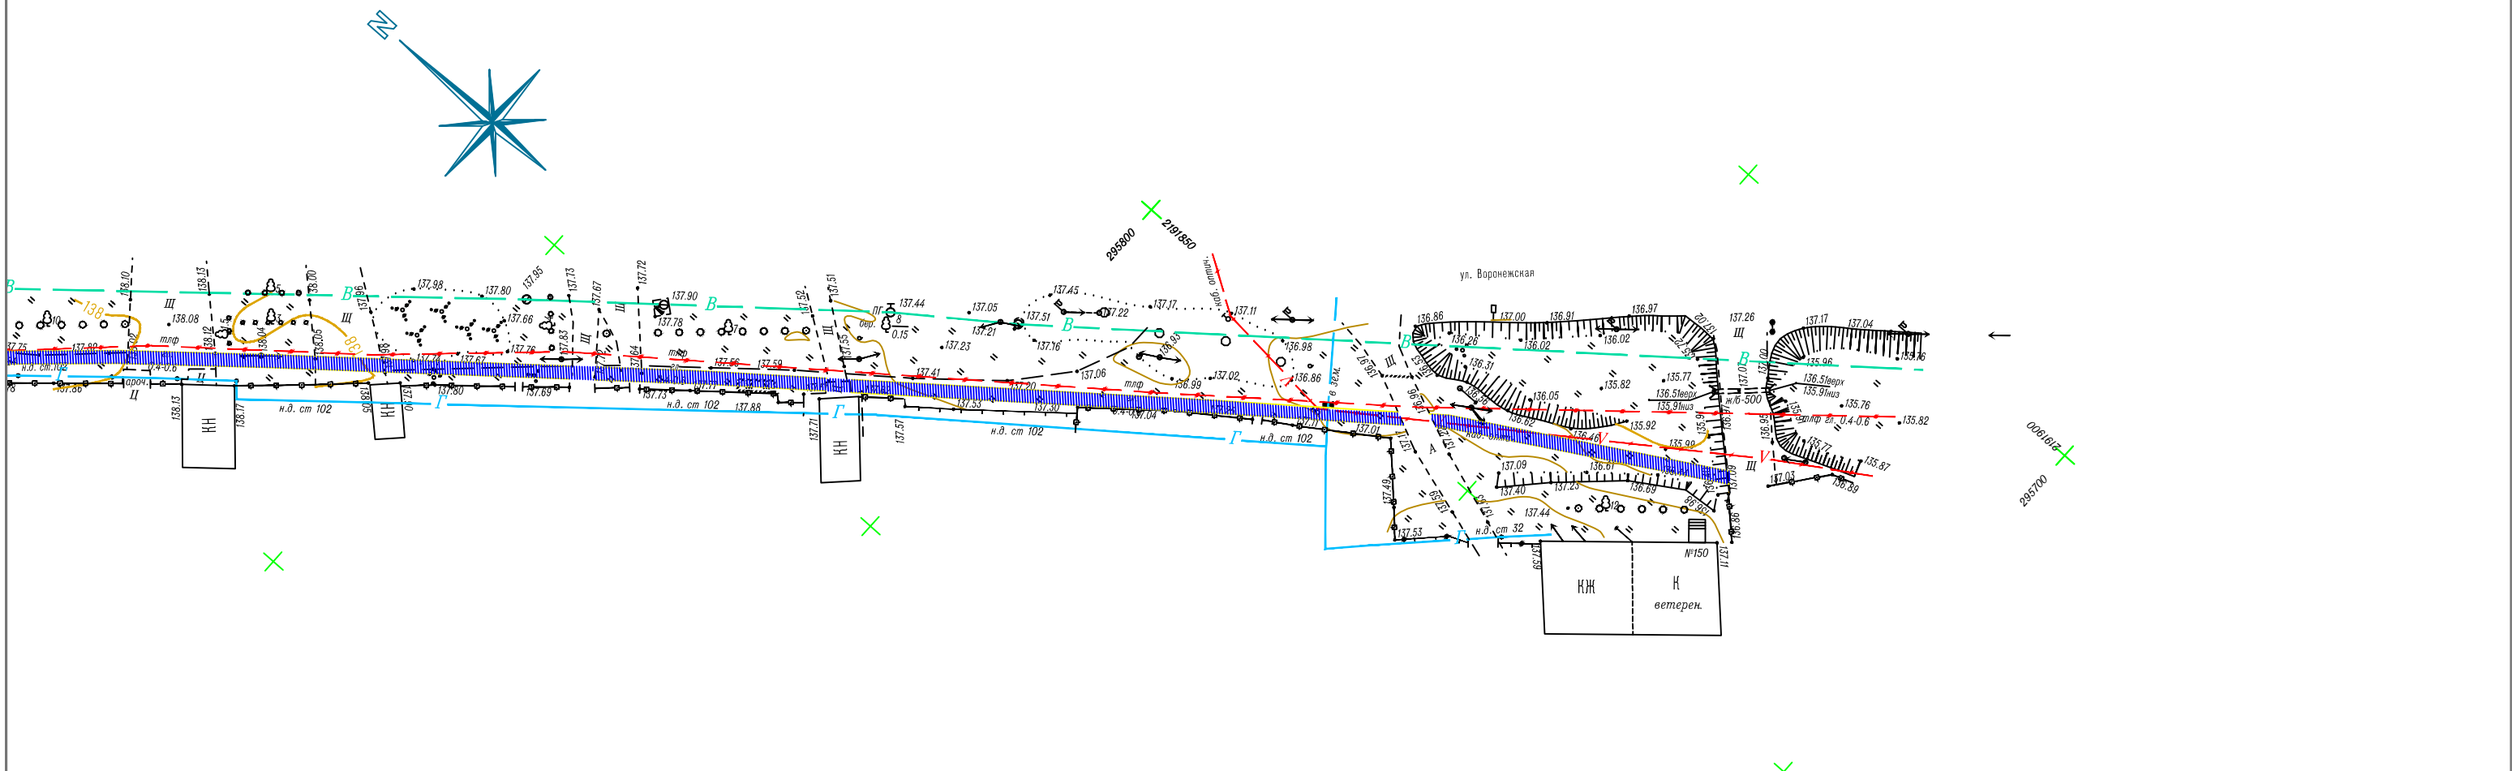

						Благоустройство пешеходной зоны улицы Воронежская сл. Беломестное Ливенского района Орловской области (2этап)
Изм.	Кол.уч	Лист	Nдок	Подпись	Дата	
						Ремонт пешеходной зоны
ГИП		Кузнецов				
Норм.контр.		Волченкова				
Исполнил		Трубников				
Проверил		Сучков				

Стадия	Лист	Листов
П	5	

МУП
"Городская архитектура"
г. Ливны